


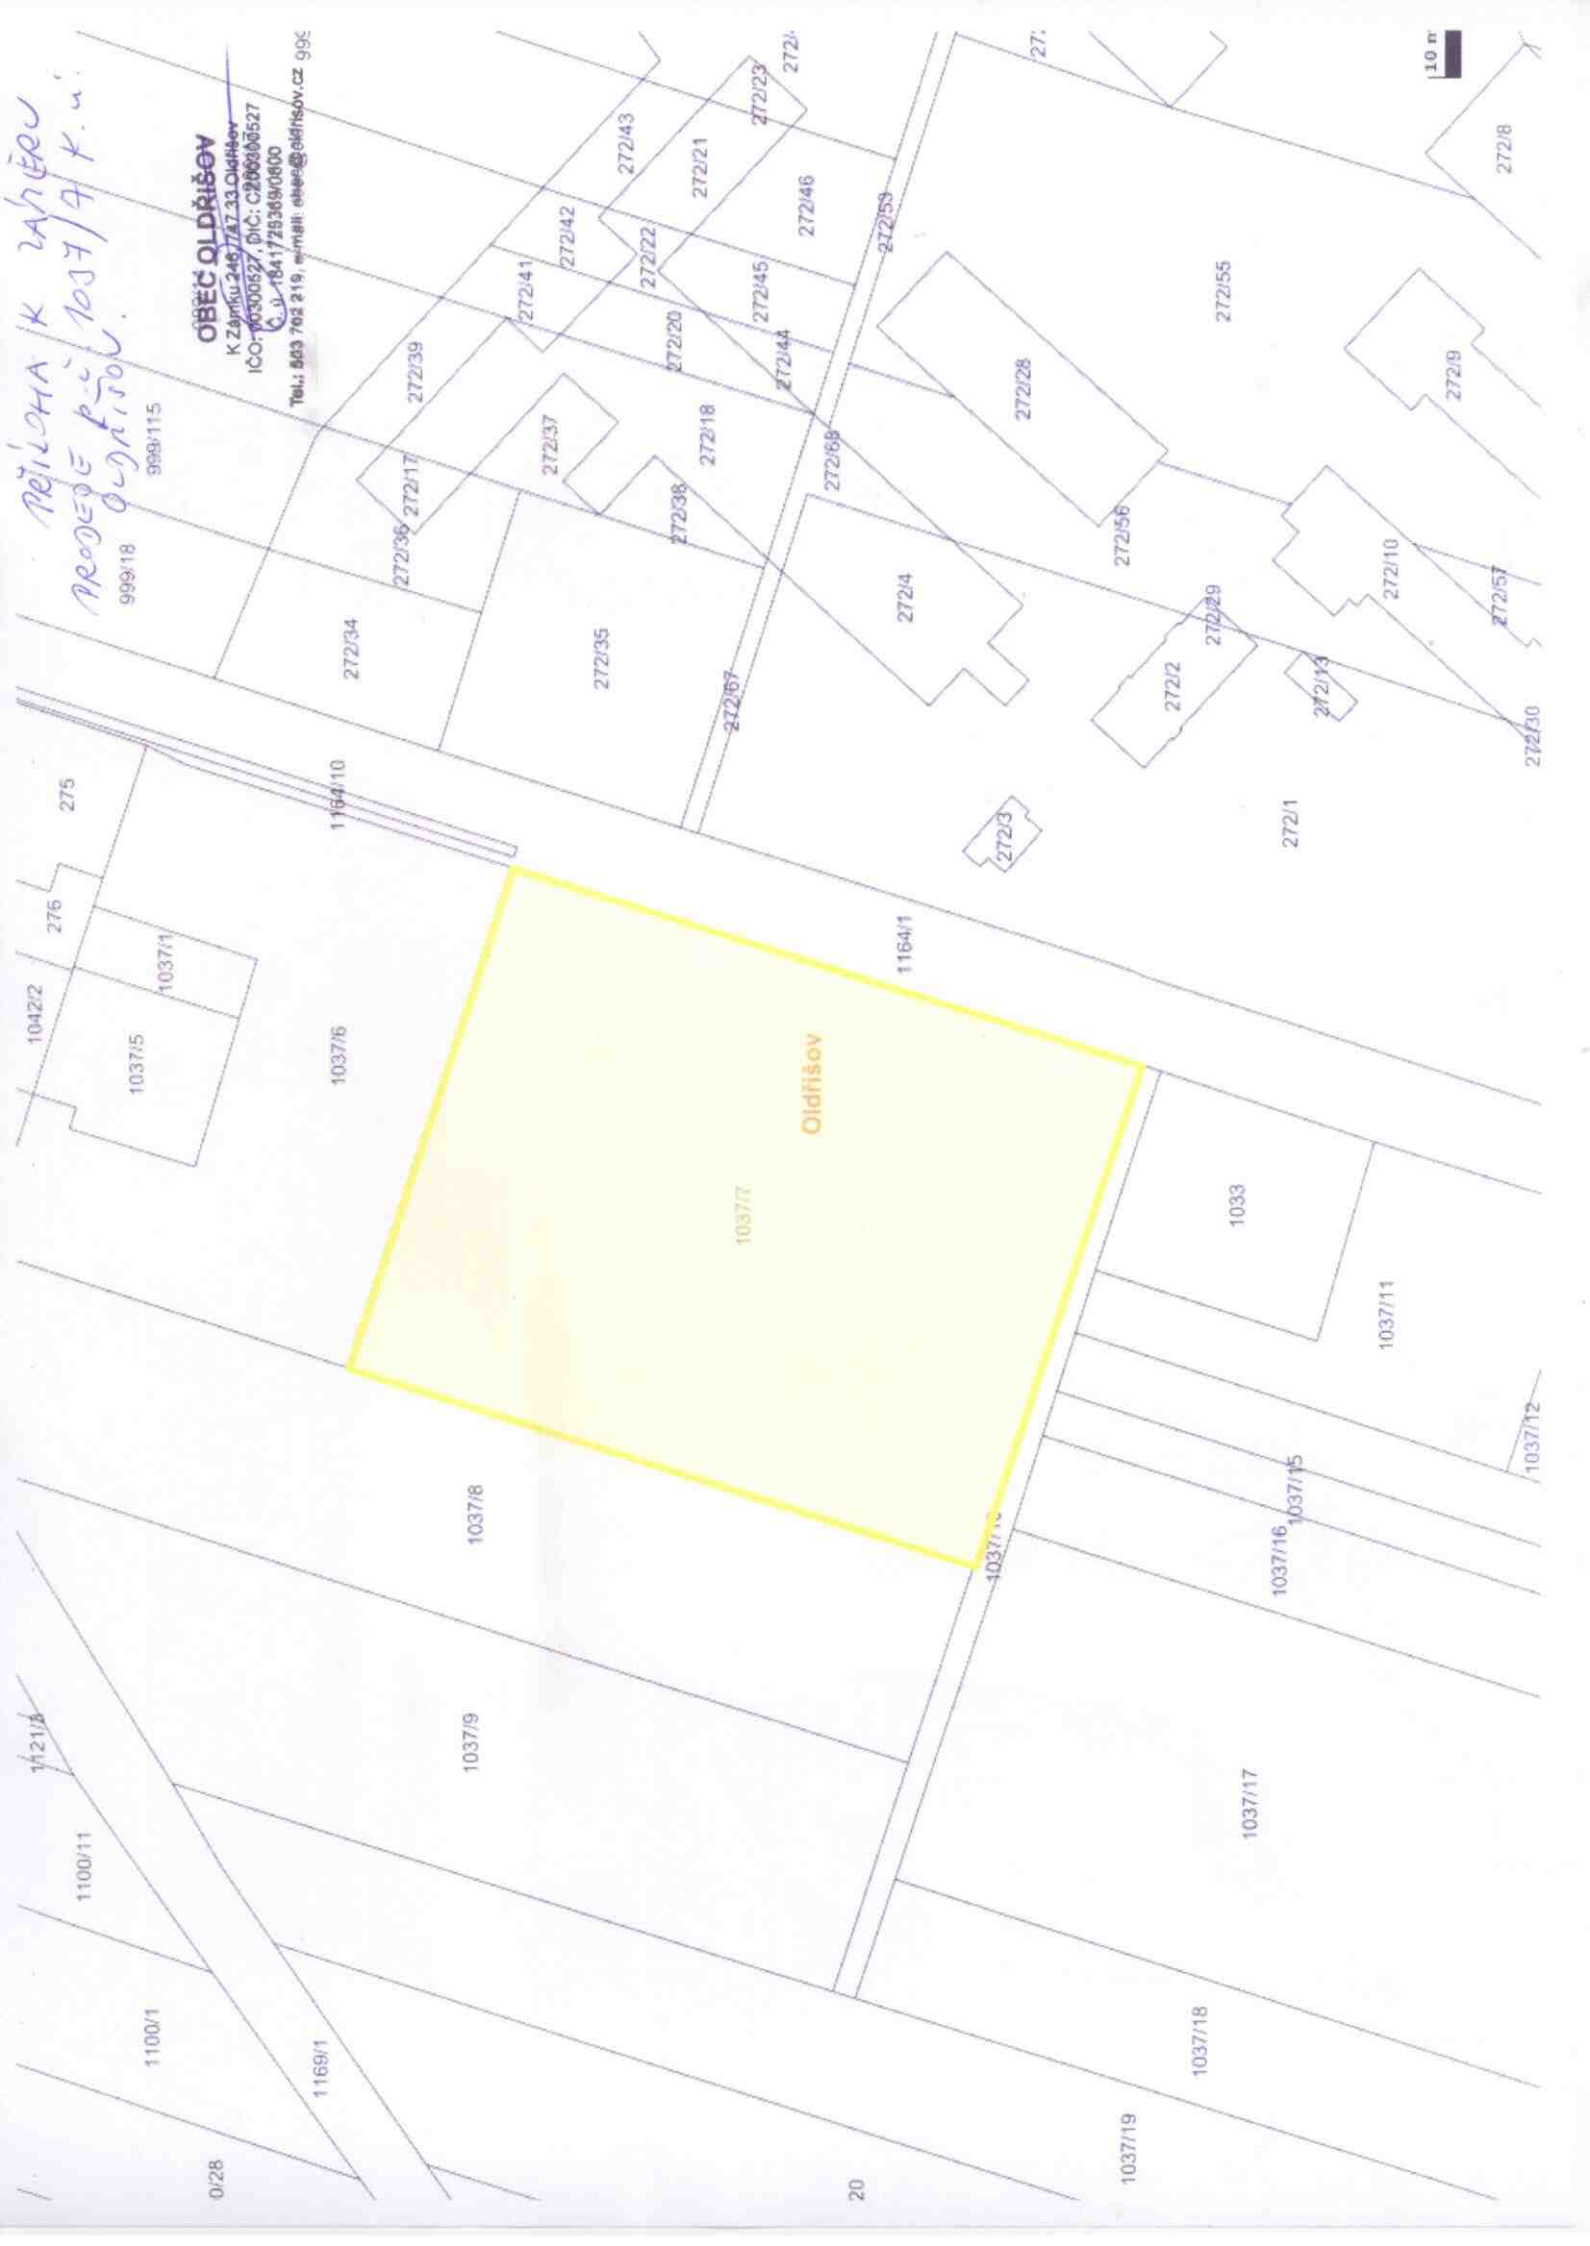

PRŮJEDNA K ZAHŘEVU
PROJEKT P.Č. 1037/7 K.Ú.
999/18
999/115

OBEC OLDŘIŠOV

K Zámku 245/747 33 Oldřišov
IČO: 00300527, DIČ: CZ00000527
C.Ú. 1841/25389/0800
Tel.: 563 762 219, e-mail: obec@oldrisov.cz 995

0/28

20

10 m