
Půdorys 1. NP


104
KOTELNA
2,75 m²
105
PRÁDELNA
5,50 m²
106
UMYVÁRNA DOMÁCÍ
18,31 m²
103
UMYVÁRNY HOSTÉ
17,08 m²
112
WC
1,98 m²
111
SPRCHA + WC
3,96 m²
108
SPRAVCE + SKLAD
12,08 m²
102
ŠATNA DOMÁCÍ MUŽI
23,09 m²
101
ŠATNA DOMÁCÍ ŽÁCI
18,34 m²
107
ŠATNA HOSTÉ ŽÁCI
18,34 m²
109
ŠATNA HOSTÉ MUŽI
23,09 m²
110
ROZVODČÍ
11,90 m²
SOUSEDNÍ OBJEKT
VSTUPNÍ SCHODY
- POHLEDOVÝ BETON
VSTUPNÍ SCHODY
- POHLEDOVÝ BETON

Půdorys 2. NP

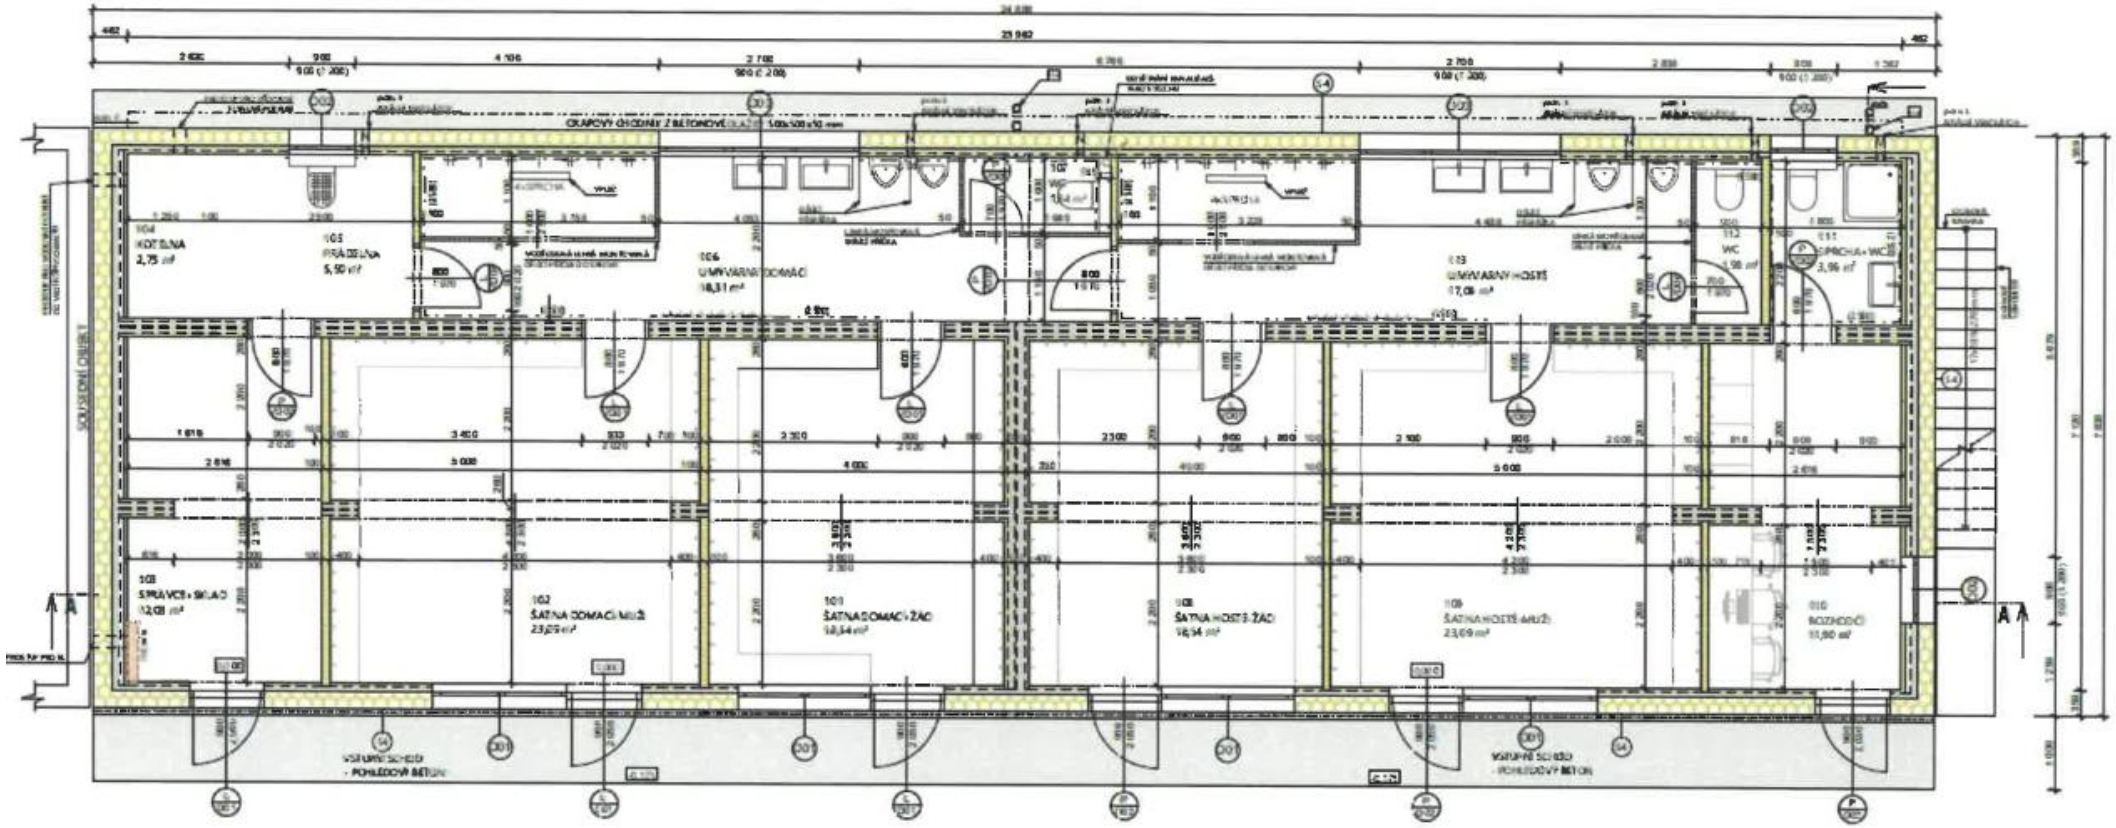